




PLANTA SOTANO

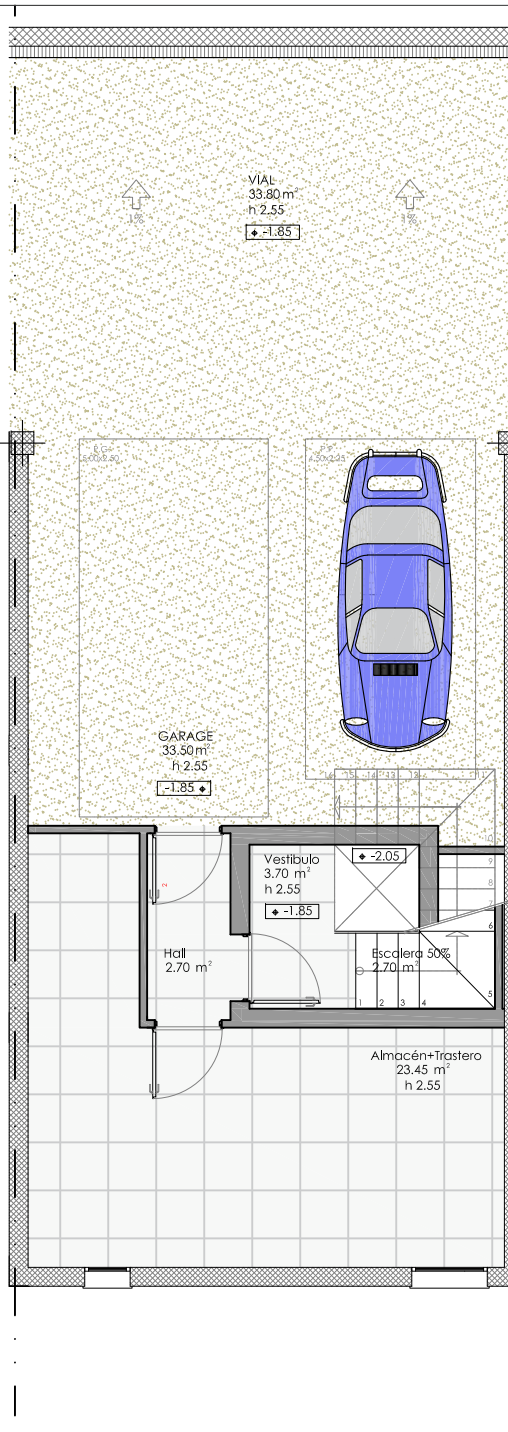



PLANTA BAJA

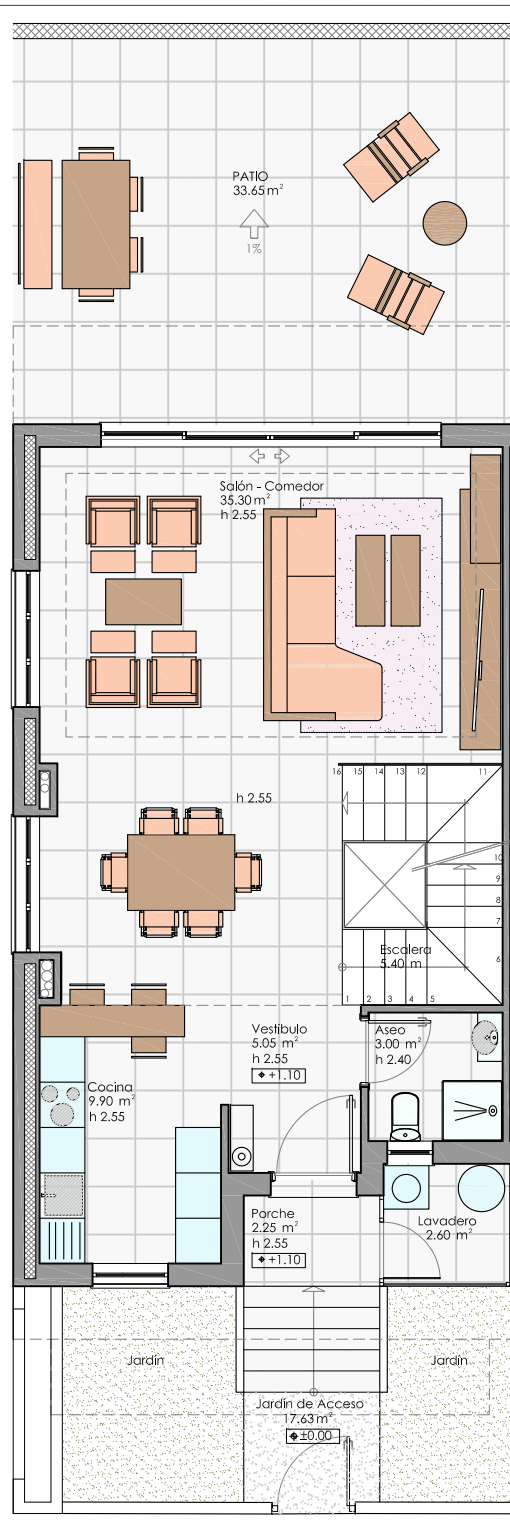

PLANTA PRIMERA

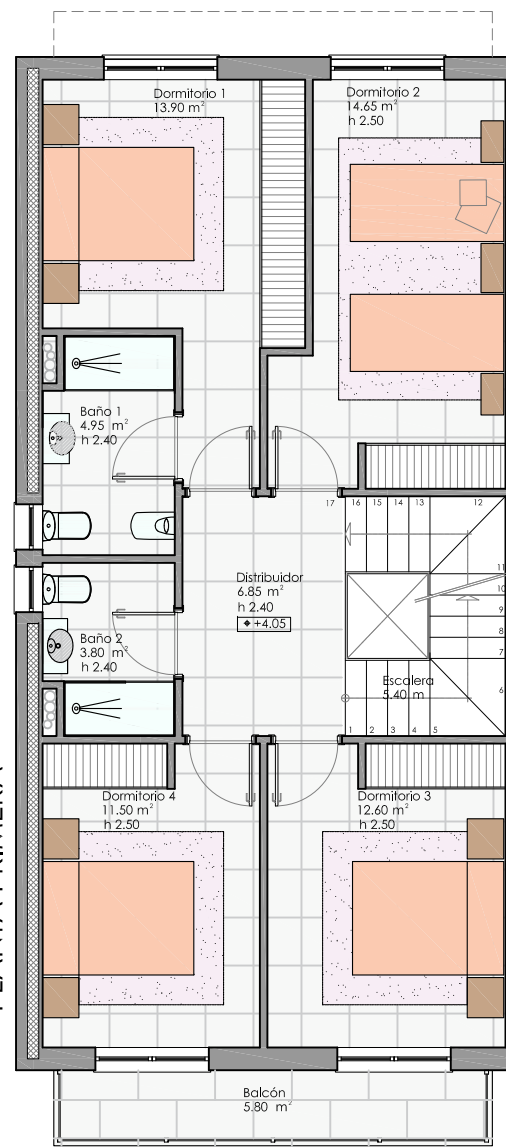

PLANTA SEGUNDA

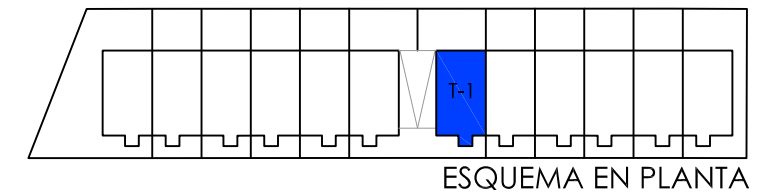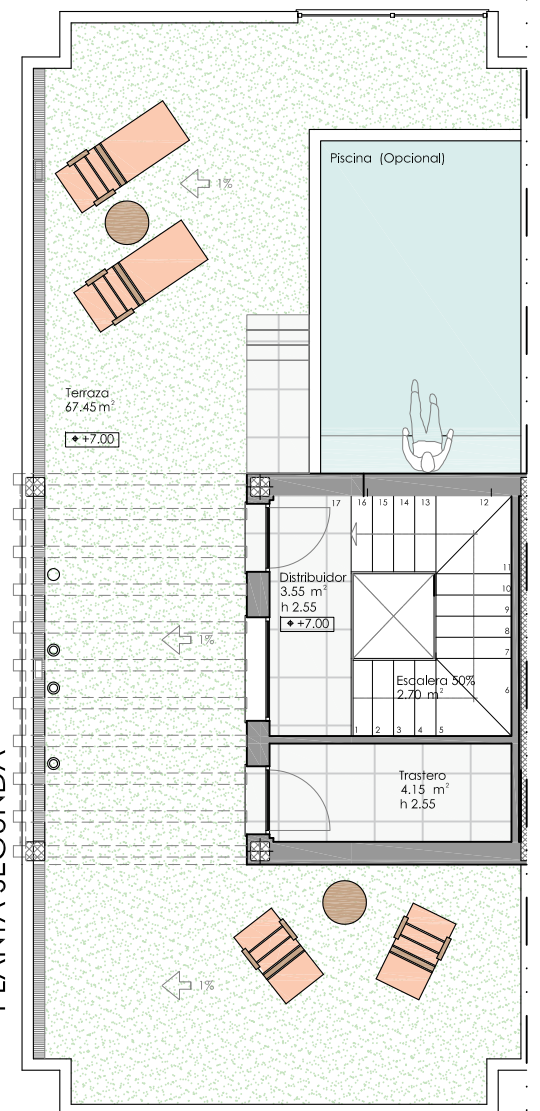

VIVIENDA TIPO -1- SUPERFICIES UTILES			
<b>PLANTA SOTANO</b>		<b>PLANTA BAJA</b>	
GARAJE	33,50 m <sup>2</sup>	VESTIBULO	5,05 m <sup>2</sup>
PASO	2,70 m <sup>2</sup>	ASEO	3,00 m <sup>2</sup>
VESTIBULO	3,70 m <sup>2</sup>	COCINA	9,90 m <sup>2</sup>
ESCALERA 50%	2,70 m <sup>2</sup>	SALON COMEDOR	35,30 m <sup>2</sup>
TRASTERO	8,45 m <sup>2</sup>	ESCALERA	5,40 m <sup>2</sup>
ALMACEN	15,00 m <sup>2</sup>	PORCHE	2,25 m <sup>2</sup>
		LAVADERO-TENEDERO	2,60 m <sup>2</sup>
<b>TOTAL UTIL</b>	<b>66,05 m<sup>2</sup></b>	<b>TOTAL UTIL</b>	<b>63,50 m<sup>2</sup></b>
<b>PLANTA PRIMERA</b>		<b>PLANTA SEGUNDA</b>	
DORMITORIO 1	13,90 m <sup>2</sup>	DISTRIBUIDOR	3,55 m <sup>2</sup>
DORMITORIO 2	14,65 m <sup>2</sup>	ESCALERA 50%	2,70 m <sup>2</sup>
DORMITORIO 3	12,60 m <sup>2</sup>	TRASTERO	4,15 m <sup>2</sup>
DORMITORIO 4	11,50 m <sup>2</sup>		
BAÑO 1	4,95 m <sup>2</sup>	<b>TOTAL UTIL</b>	<b>10,40 m<sup>2</sup></b>
BAÑO 2	3,80 m <sup>2</sup>	<b>VIVIENDA UTIL</b>	<b>219,40 m<sup>2</sup></b>
ESCALERA	5,40 m <sup>2</sup>		
DISTRIBUIDOR	6,85 m <sup>2</sup>	<b>PLANTA SOTANO CONST.</b>	<b>74,85 m<sup>2</sup></b>
BALCON	5,80 m <sup>2</sup>	<b>PLANTA BAJA CONST.</b>	<b>72,35 m<sup>2</sup></b>
<b>TOTAL UTIL</b>	<b>79,45 m<sup>2</sup></b>	(PORCHE - LAVADERO 50%)	
		<b>PLANTA PRIMERA CONST.</b>	<b>88,25 m<sup>2</sup></b>
		(BALCON NO INCLUIDO)	
		<b>PLANTA SEGUNDA CONST.</b>	<b>15,00 m<sup>2</sup></b>
		(PARTE CERRADA)	
		<b>VIVIENDA CONSTRUIDA</b>	<b>250,45 m<sup>2</sup></b>
		<b>COMPUTABLE</b>	<b>160,60 m<sup>2</sup></b>
		<b>OTRAS SUPERFICIES</b>	
VIAL UTIL	33,80 m <sup>2</sup>	JARDIN DE ACCESO	17,63 m <sup>2</sup>
VIAL CONSTRUIDA	35,45 m <sup>2</sup>	PATIO UTIL	33,65 m <sup>2</sup>
		PATIO CONSTRUIDA	35,40 m <sup>2</sup>
		TERRAZA	67,45 m <sup>2</sup>



RESIDENCIAL MARCIAL LALANDA  
 PARCELAS S-76 A S-84, SUBZONA L, PERI 3  
 FUENGIROLA (MALAGA)

Comercializado por ARYON BUILDING s.l.

# VIVIENDA TIPO 01

FORMATO A 3 ESCALA 1 /100

