




PLANTA SOTANO

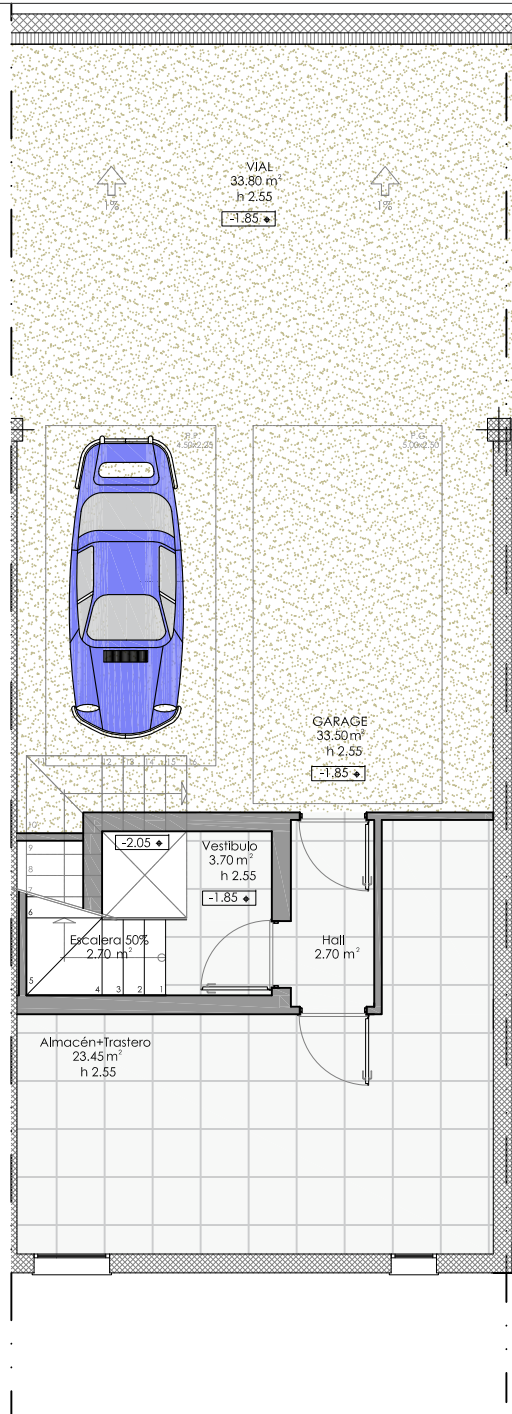


PLANTA BAJA

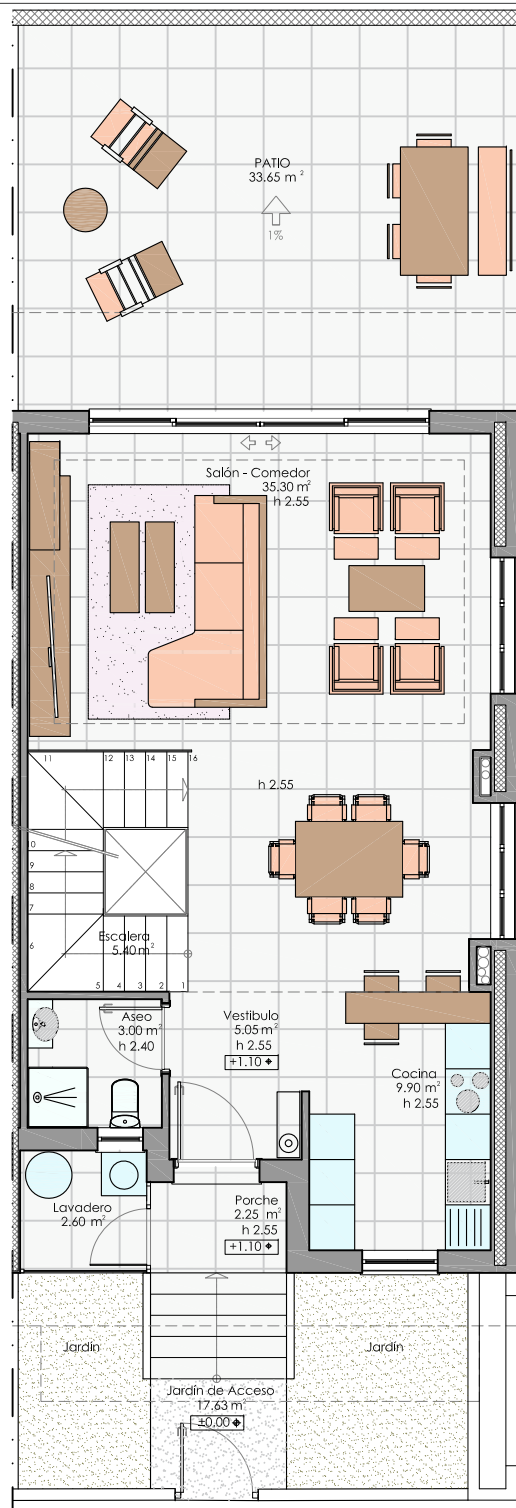

PLANTA PRIMERA

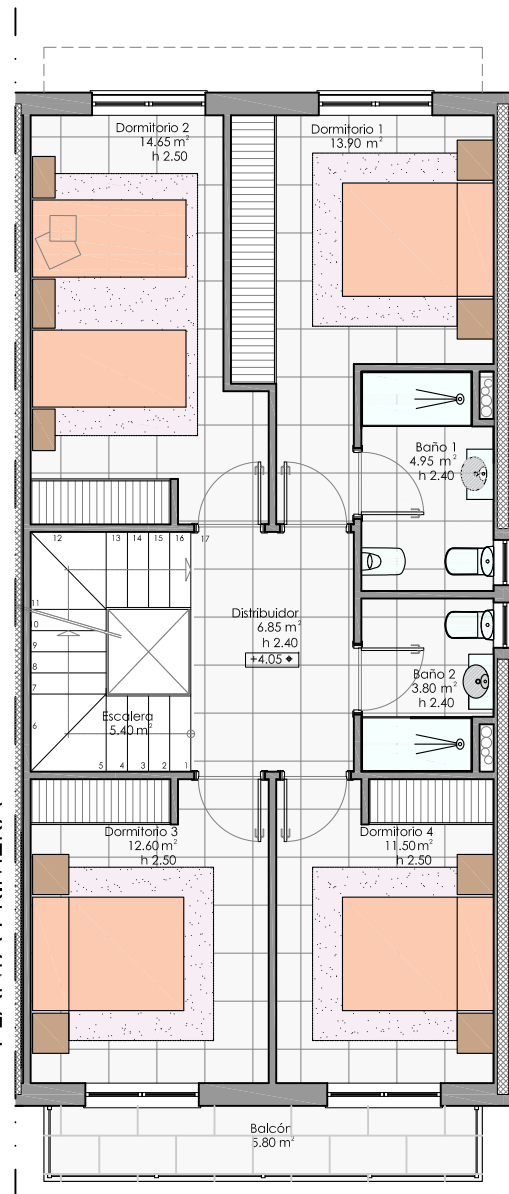

PLANTA SEGUNDA

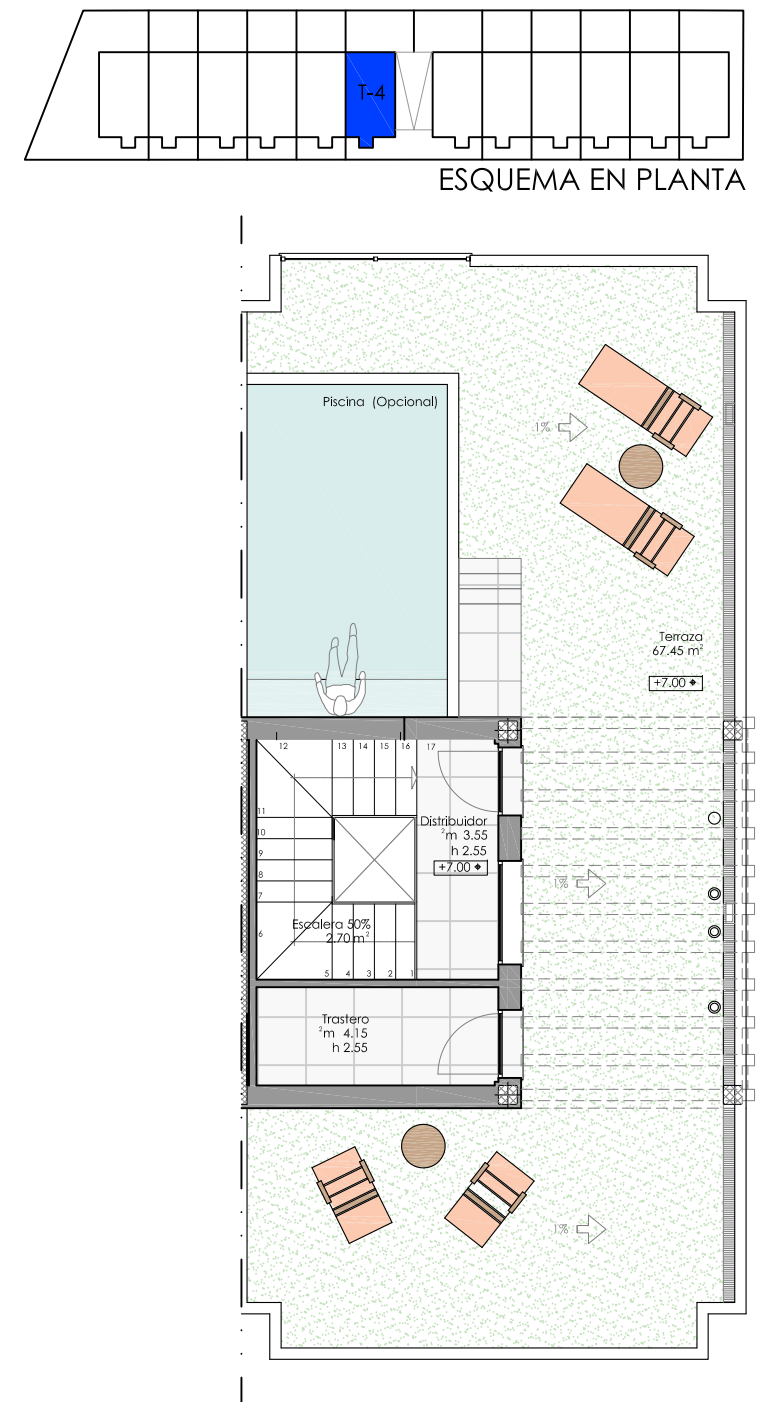

ESQUEMA EN PLANTA

VIVIENDA TIPO -4- SUPERFICIES UTILES			
PLANTA SOTANO		PLANTA BAJA	
GARAJE	33,50 m ²	VESTIBULO	5,05 m ²
PASO	2,70 m ²	ASEO	3,00 m ²
VESTIBULO	3,70 m ²	COCINA	9,90 m ²
ESCALERA 50%	2,70 m ²	SALON COMEDOR	35,30 m ²
TRASTERO	8,45 m ²	ESCALERA	5,40 m ²
ALMACEN	15,00 m ²	PORCHE	2,25 m ²
		LAVADERO-TENEDERO	2,60 m ²
TOTAL UTIL	66,05 m²	TOTAL UTIL	63,50 m²
VIVIENDA TIPO -1- SUPERFICIES CONSTRUIDAS		PLANTA PRIMERA	
PLANTA SOTANO CONST.	74,85 m²	DORMITORIO 1	13,90 m ²
		DORMITORIO 2	14,65 m ²
		DORMITORIO 3	12,60 m ²
		DORMITORIO 4	11,50 m ²
		BAÑO 1	4,95 m ²
		BAÑO 2	3,80 m ²
		ESCALERA	5,40 m ²
		DISTRIBUIDOR	6,85 m ²
		BALCON	5,80 m ²
		TOTAL UTIL	79,45 m²
VIVIENDA TIPO -1- OTRAS SUPERFICIES		PLANTA SEGUNDA	
VIAL UTIL	33,80 m ²	DISTRIBUIDOR	3,55 m ²
VIAL CONSTRUIDA	35,45 m ²	ESCALERA 50%	2,70 m ²
		TRASTERO	4,15 m ²
		TOTAL UTIL	10,40 m²
		VIVIENDA UTIL	219,40 m²
VIVIENDA TIPO -1- SUPERFICIES CONSTRUIDAS		PLANTA SEGUNDA CONST.	
PLANTA SOTANO CONST.	74,85 m²	PLANTA BAJA CONST.	72,35 m²
		(PORCHE - LAVADERO 50%)	
		PLANTA PRIMERA CONST.	88,25 m²
		(BALCON NO INCLUIDO)	
		PLANTA SEGUNDA CONST.	15,00 m²
		(PARTE CERRADA)	
		VIVIENDA CONSTRUIDA	250,45 m²
		COMPUTABLE	160,60 m²
		JARDIN DE ACCESO	17,63 m ²
		PATIO UTIL	33,65 m ²
		PATIO CONSTRUIDA	35,40 m ²
		TERRAZA	67,45 m ²

RESIDENCIAL MARCIAL LALANDA
 PARCELAS S-76 A S-84, SUBZONA L, PERI 3
 FUENGIROLA (MALAGA)



Comercializado por ARYON BUILDING s.l.

VIVIENDA TIPO 04

FORMATO A 3

ESCALA 1 /100

