




PLANTA SOTANO

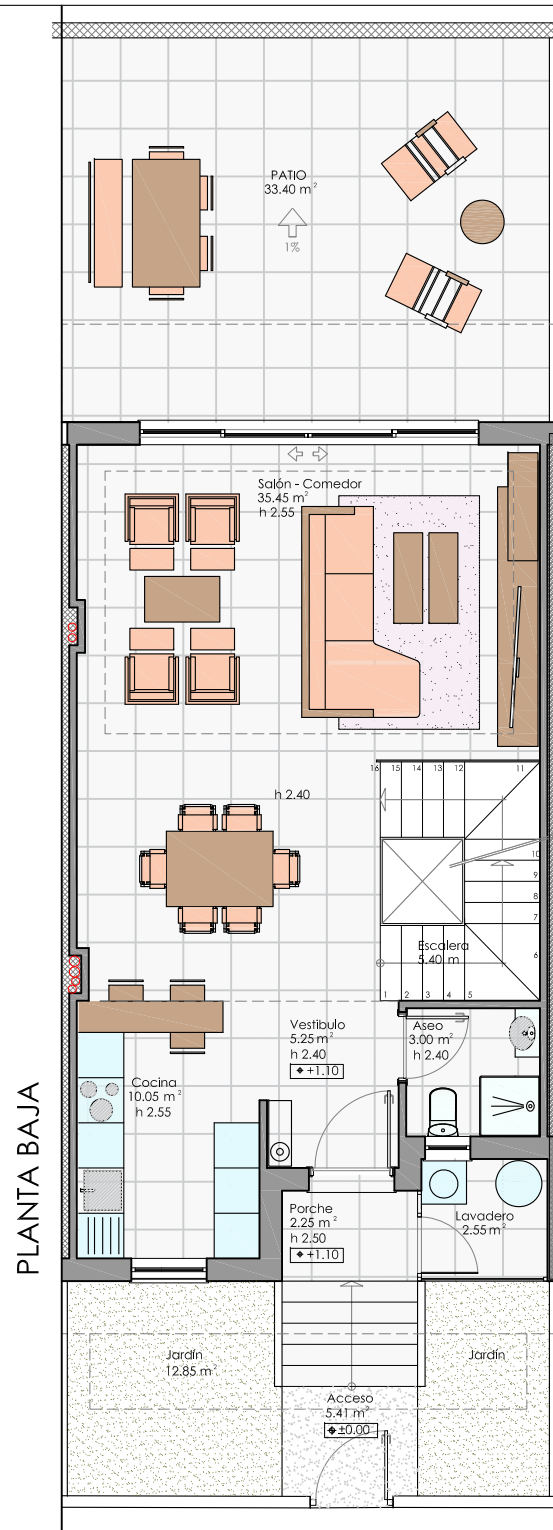


PLANTA BAJA

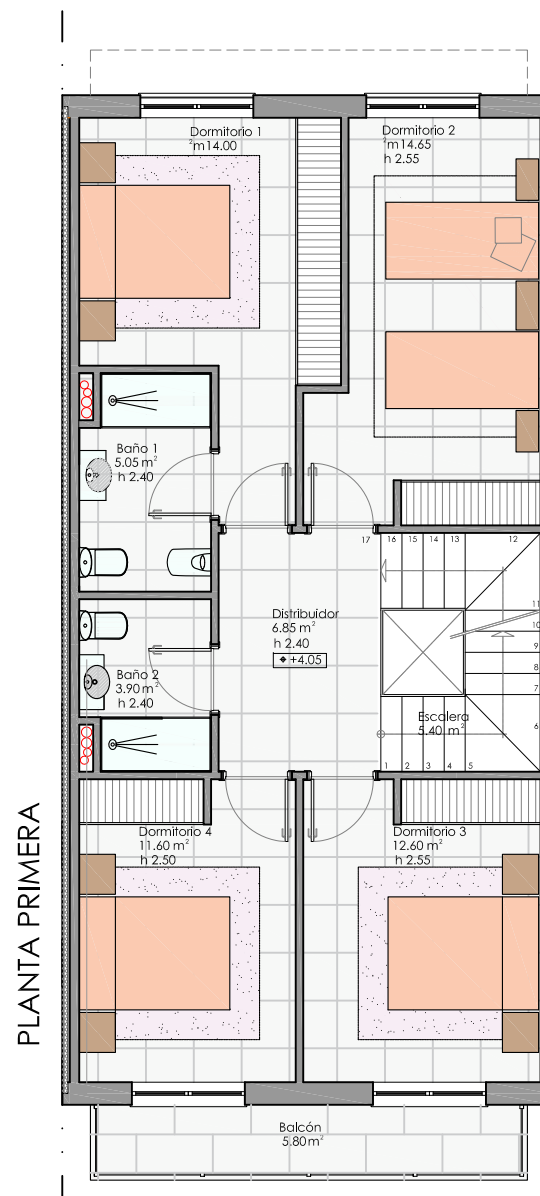

PLANTA PRIMERA

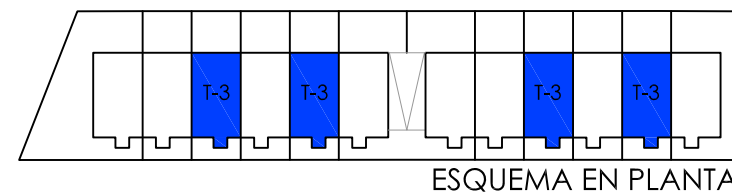

ESQUEMA EN PLANTA

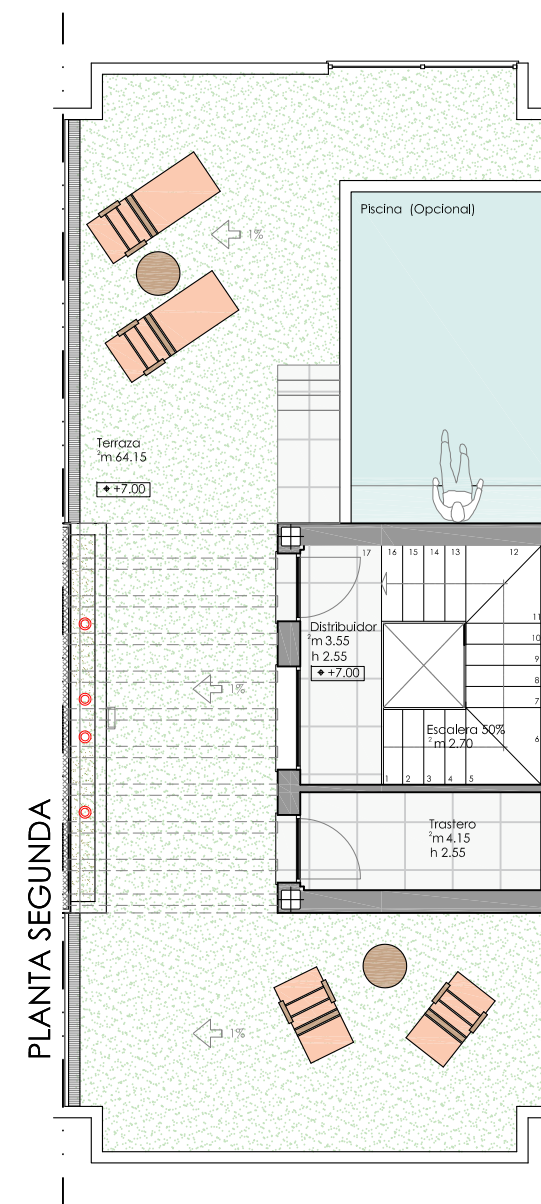

PLANTA SEGUNDA

VIVIENDA TIPO -3-					
SUPERFICIES ÚTILES					
PLANTA SOTANO		PLANTA BAJA		PLANTA PRIMERA	
GARAJE	34,10 m ²	VESTIBULO	5,25 m ²	DORMITORIO 1	14,00 m ²
PASO	2,70 m ²	ASEO	3,00 m ²	DORMITORIO 2	14,65 m ²
VESTIBULO	3,75 m ²	COCINA	10,05 m ²	DORMITORIO 3	12,60 m ²
ESCALERA 50%	2,70 m ²	SALON COMEDOR	35,45 m ²	DORMITORIO 4	11,60 m ²
TRASTERO	9,05 m ²	ESCALERA	5,40 m ²	BAÑO 1	5,05 m ²
ALMACEN	15,00 m ²	PORCHE	2,25 m ²	BAÑO 2	3,90 m ²
		LAVADERO	2,55 m ²	ESCALERA	5,40 m ²
				DISTRIBUIDOR	6,85 m ²
				BALCON	5,80 m ²
				TOTAL UTIL	79,85 m ²
TOTAL UTIL	67,30 m ²	TOTAL UTIL	63,95 m ²	TOTAL UTIL	10,40 m ²
VIVIENDA TIPO -2-		PLANTA BAJA		PLANTA PRIMERA	
SUPERFICIES CONSTRUIDAS					
PLANTA SOTANO	74,00 m ²	PLANTA BAJA	70,90 m ²	PLANTA PRIMERA	86,55 m ²
		(PORCHE - LAVADERO 50%)		(BALCON NO INCLUIDO)	
VIVIENDA TIPO -2-					
OTRAS SUPERFICIES					
JARDIN DE ACCESO	18,26 m ²			PLANTA SEGUNDA	
VIAL UTIL	33,10 m ²			15,00 m ²	
VIAL CONSTRUIDA	35,05 m ²			(PARTE CERRADA)	
				TERRAZA	
				64,15 m ²	
				VIVIENDA UTIL	
				221,50 m ²	
				VIVIENDA CONSTRUIDA	
				246,45 m ²	
				COMPUTABLE	
				157,45 m ²	

RESIDENCIAL MARCIAL LALANDA
 PARCELAS S-76 A S-84, SUBZONA L, PERI 3
 FUENGIROLA (MALAGA)



VIVIENDA TIPO 03

FORMATO A 3

ESCALA 1 /100

